



## Rzut piwnic Przychodnia przy ul. Strzałowskiej 25

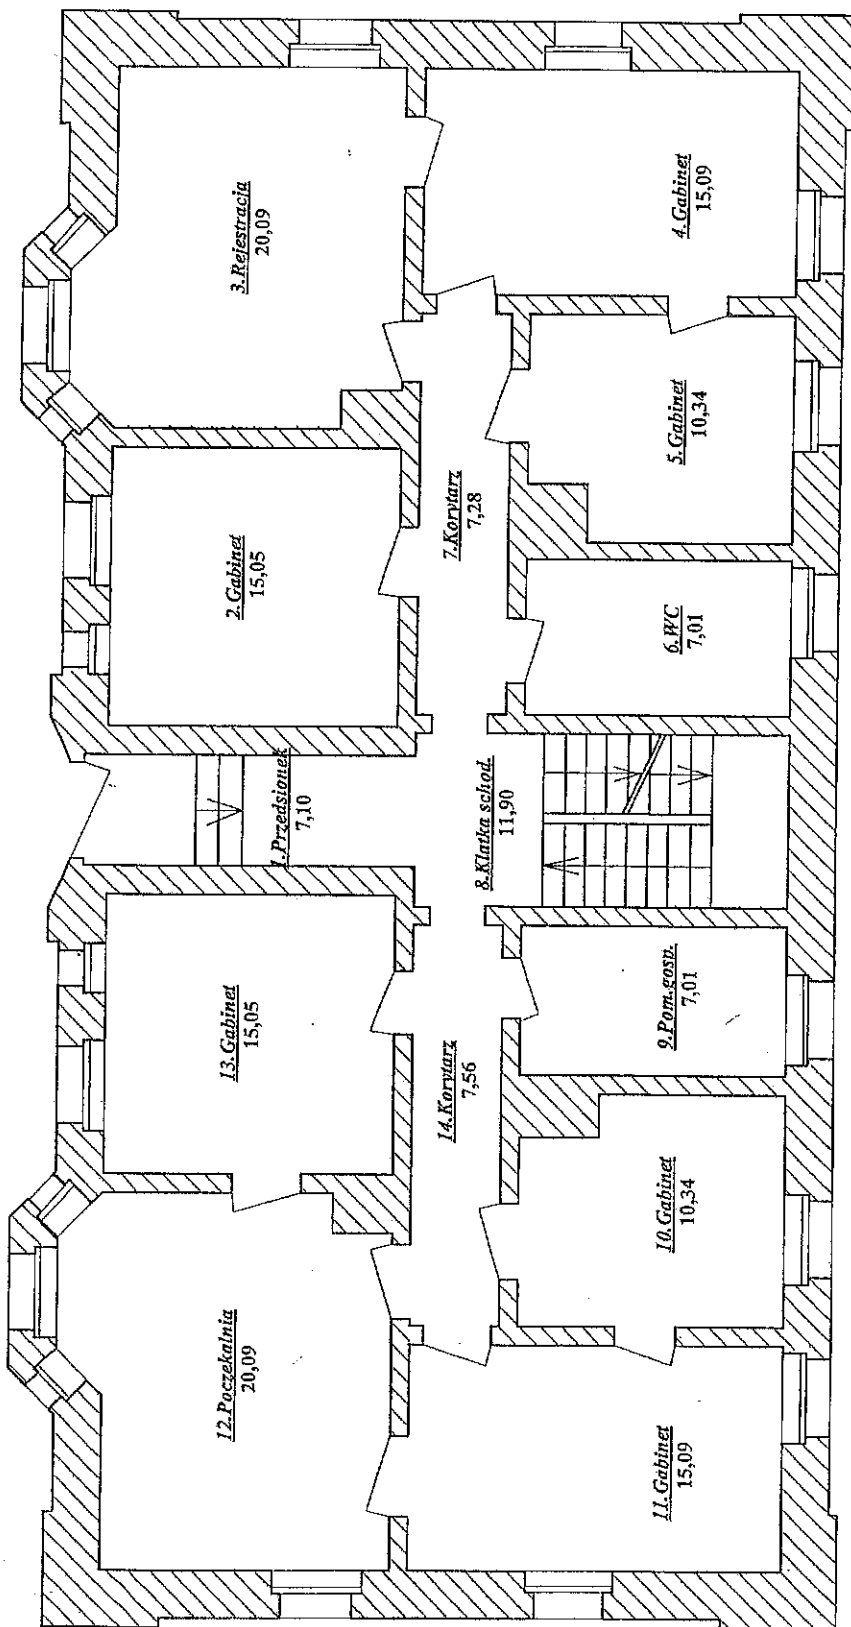

Rzut parteru  
Przychodnia przy ul. Strzałowskiej 25

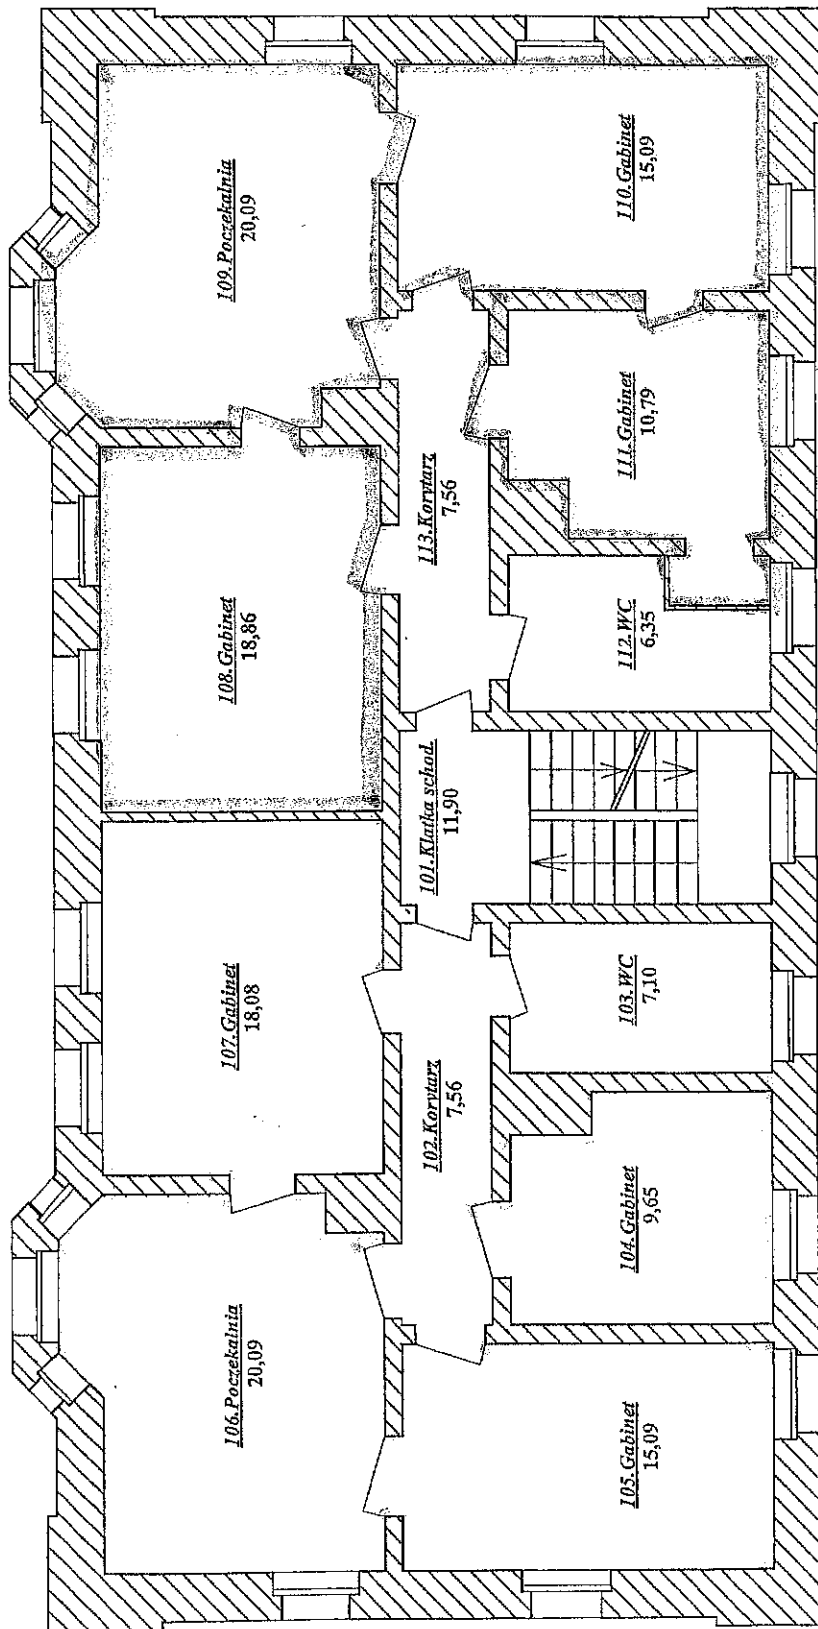


Rzut piętra

Przychodnia przy ul. Strzałkowskiej 25

Nasa Doleton

ARDENT

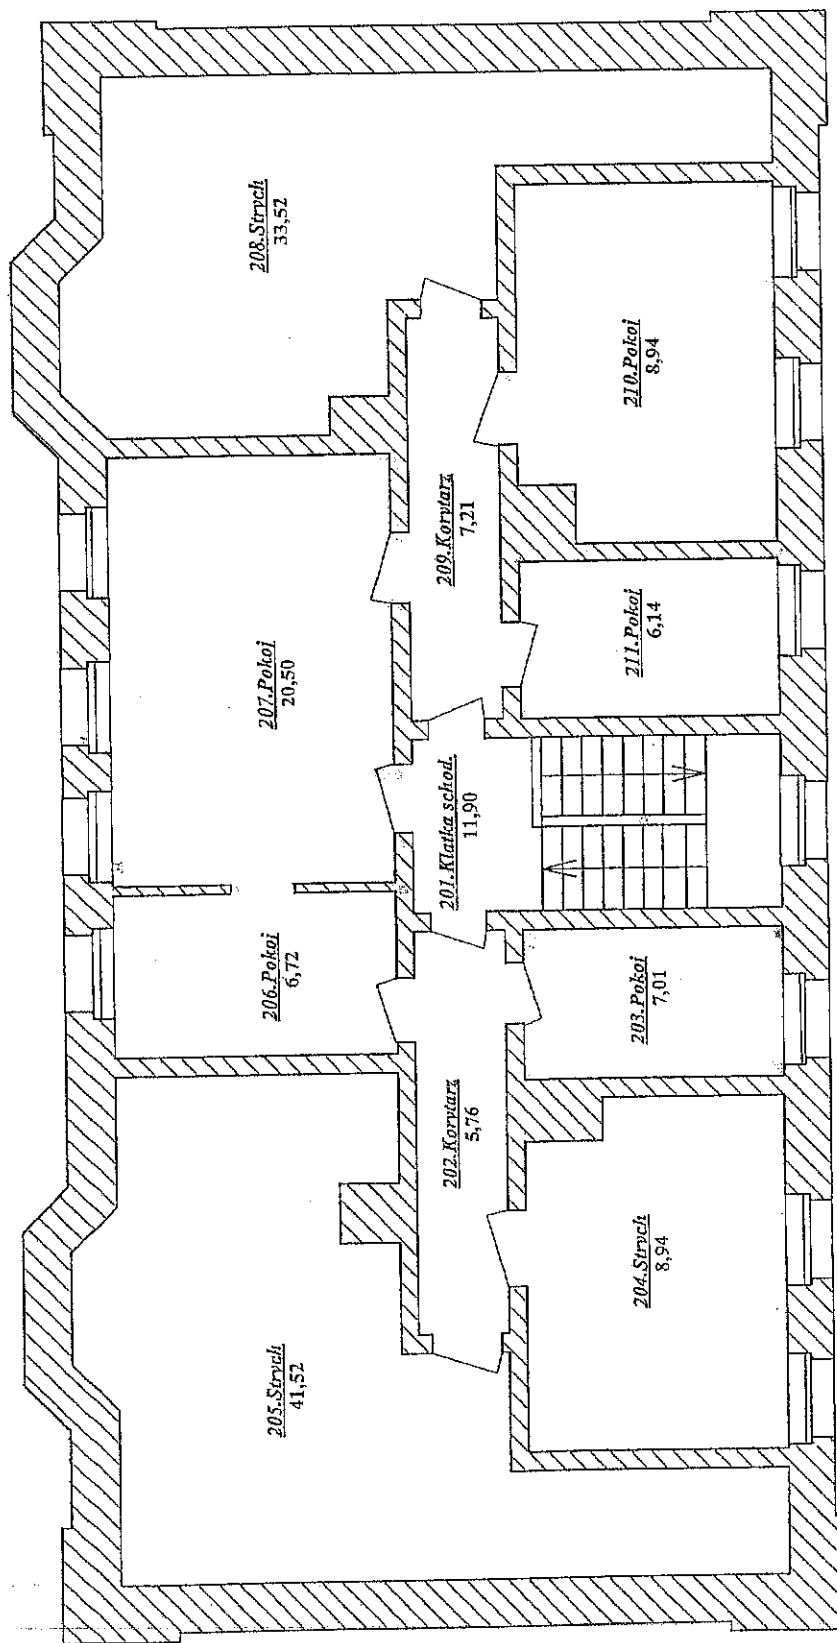

Nasza Dłotkor

Rzut poddasza  
Przychodnia przy ul. Strzałowskiej 25